


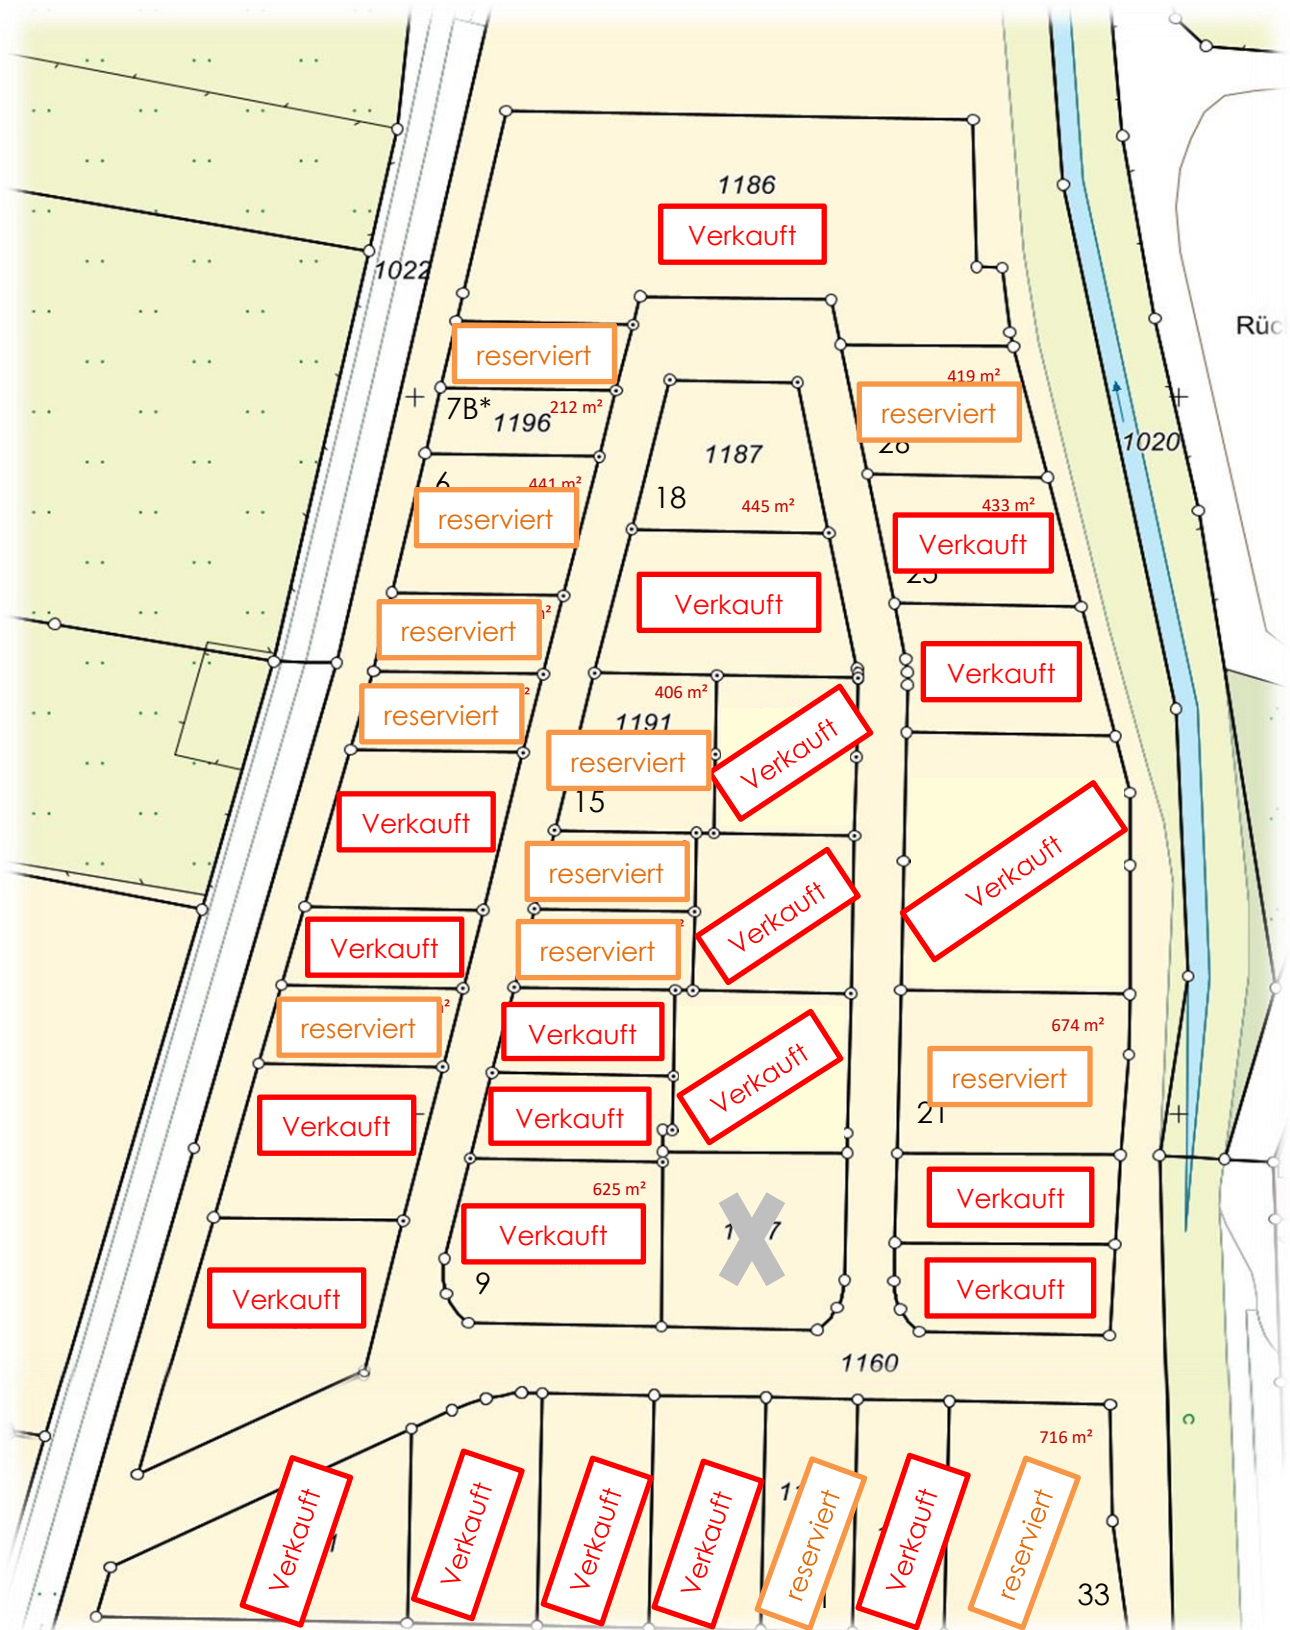

*Grundstück 7B ist vorgesehen für den Bau von einer Doppelhaushälfte.

Sprechen Sie uns gerne an!

Reservierungen, Stand 18.08.2025